

Η κρασπ 234,1

ΟΔΟΣ ΝΙΚΗΣ (ασφαλτοστρωμένη)




Η κρασπ 233,20

Η κρασπ 233,00

Η κρασπ 232,30

κράσπεδο

ΕΠΙΠΕΔΟ 3
1ος ΟΡΟΦΟΣ β'

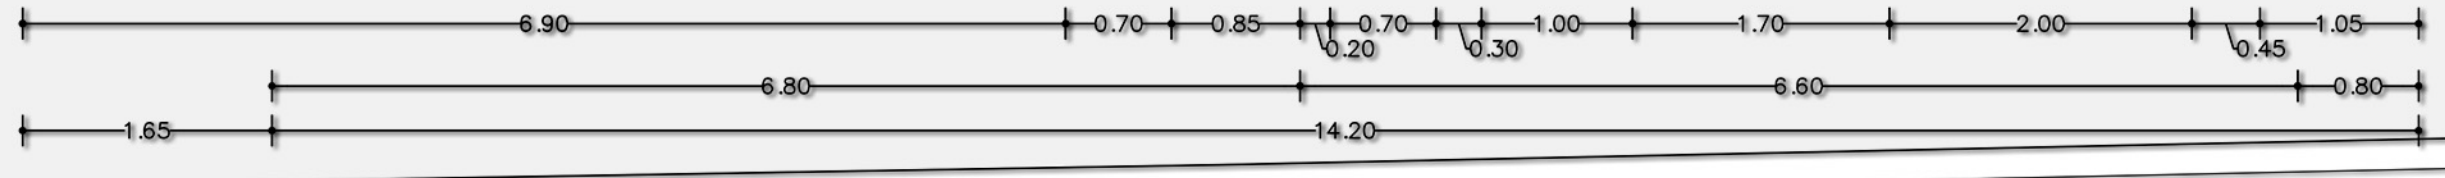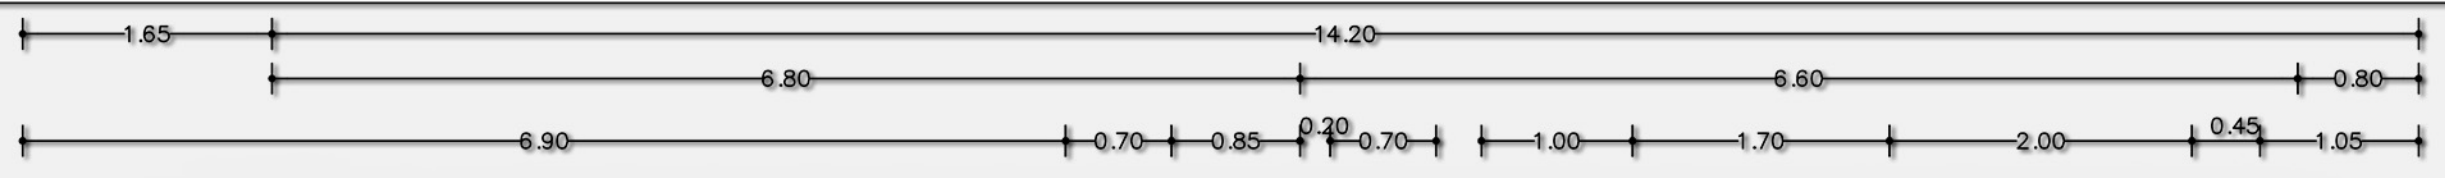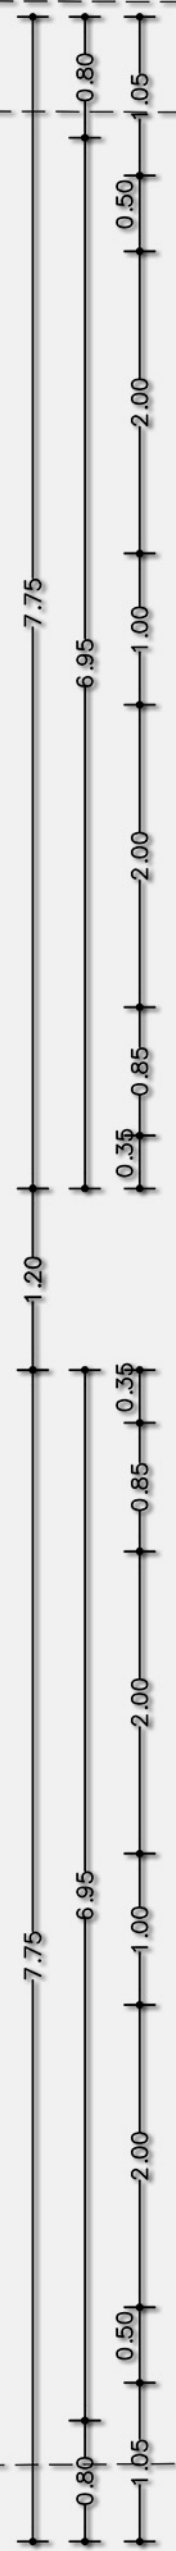

$\delta=2,925/4=0,732$

$\delta=2,925/4=0,732$

Ο.Γ.

Ρ.Γ.

Ο.Γ.

Ρ.Γ.

ΟΔΟΣ ΝΙΚΗΣ (ασφαλτοστρωμένη)

ΕΠΙΠΕΔΟ 4
ΣΟΦΙΤΑ