




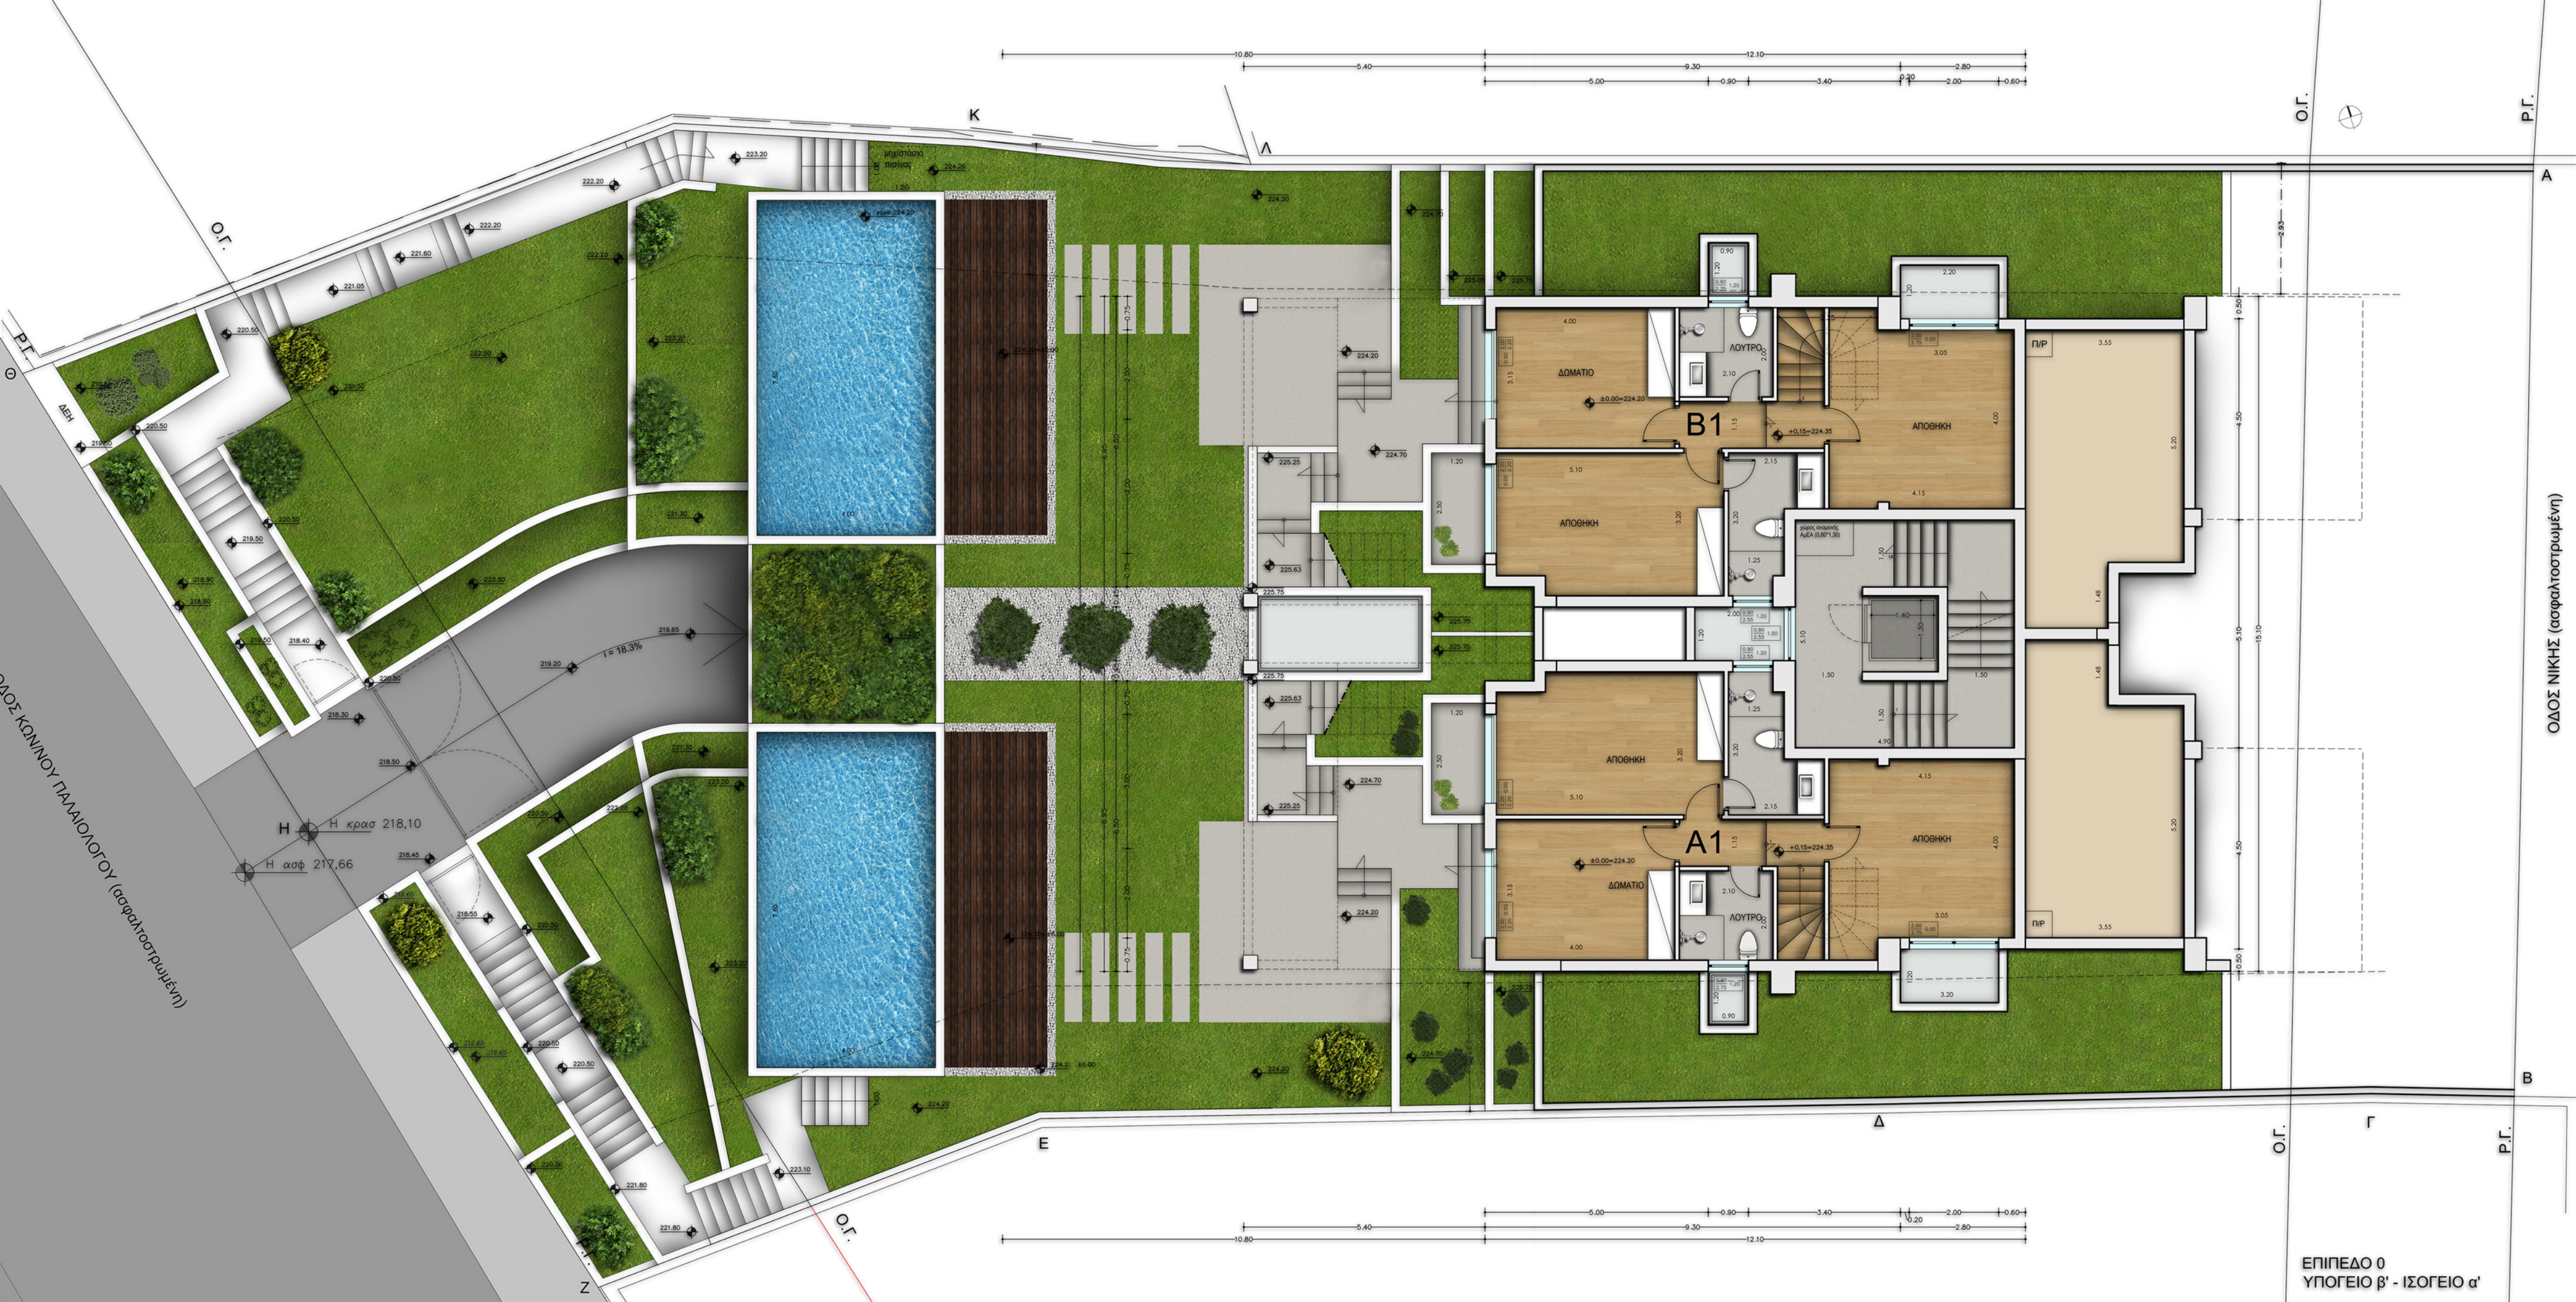

ΕΠΙΠΕΔΟ 0
ΥΠΟΓΕΙΟ β' - ΙΣΟΓΕΙΟ α'

ΟΔΟΣ ΝΙΚΗΣ (ασφαλτοστρωμένη)

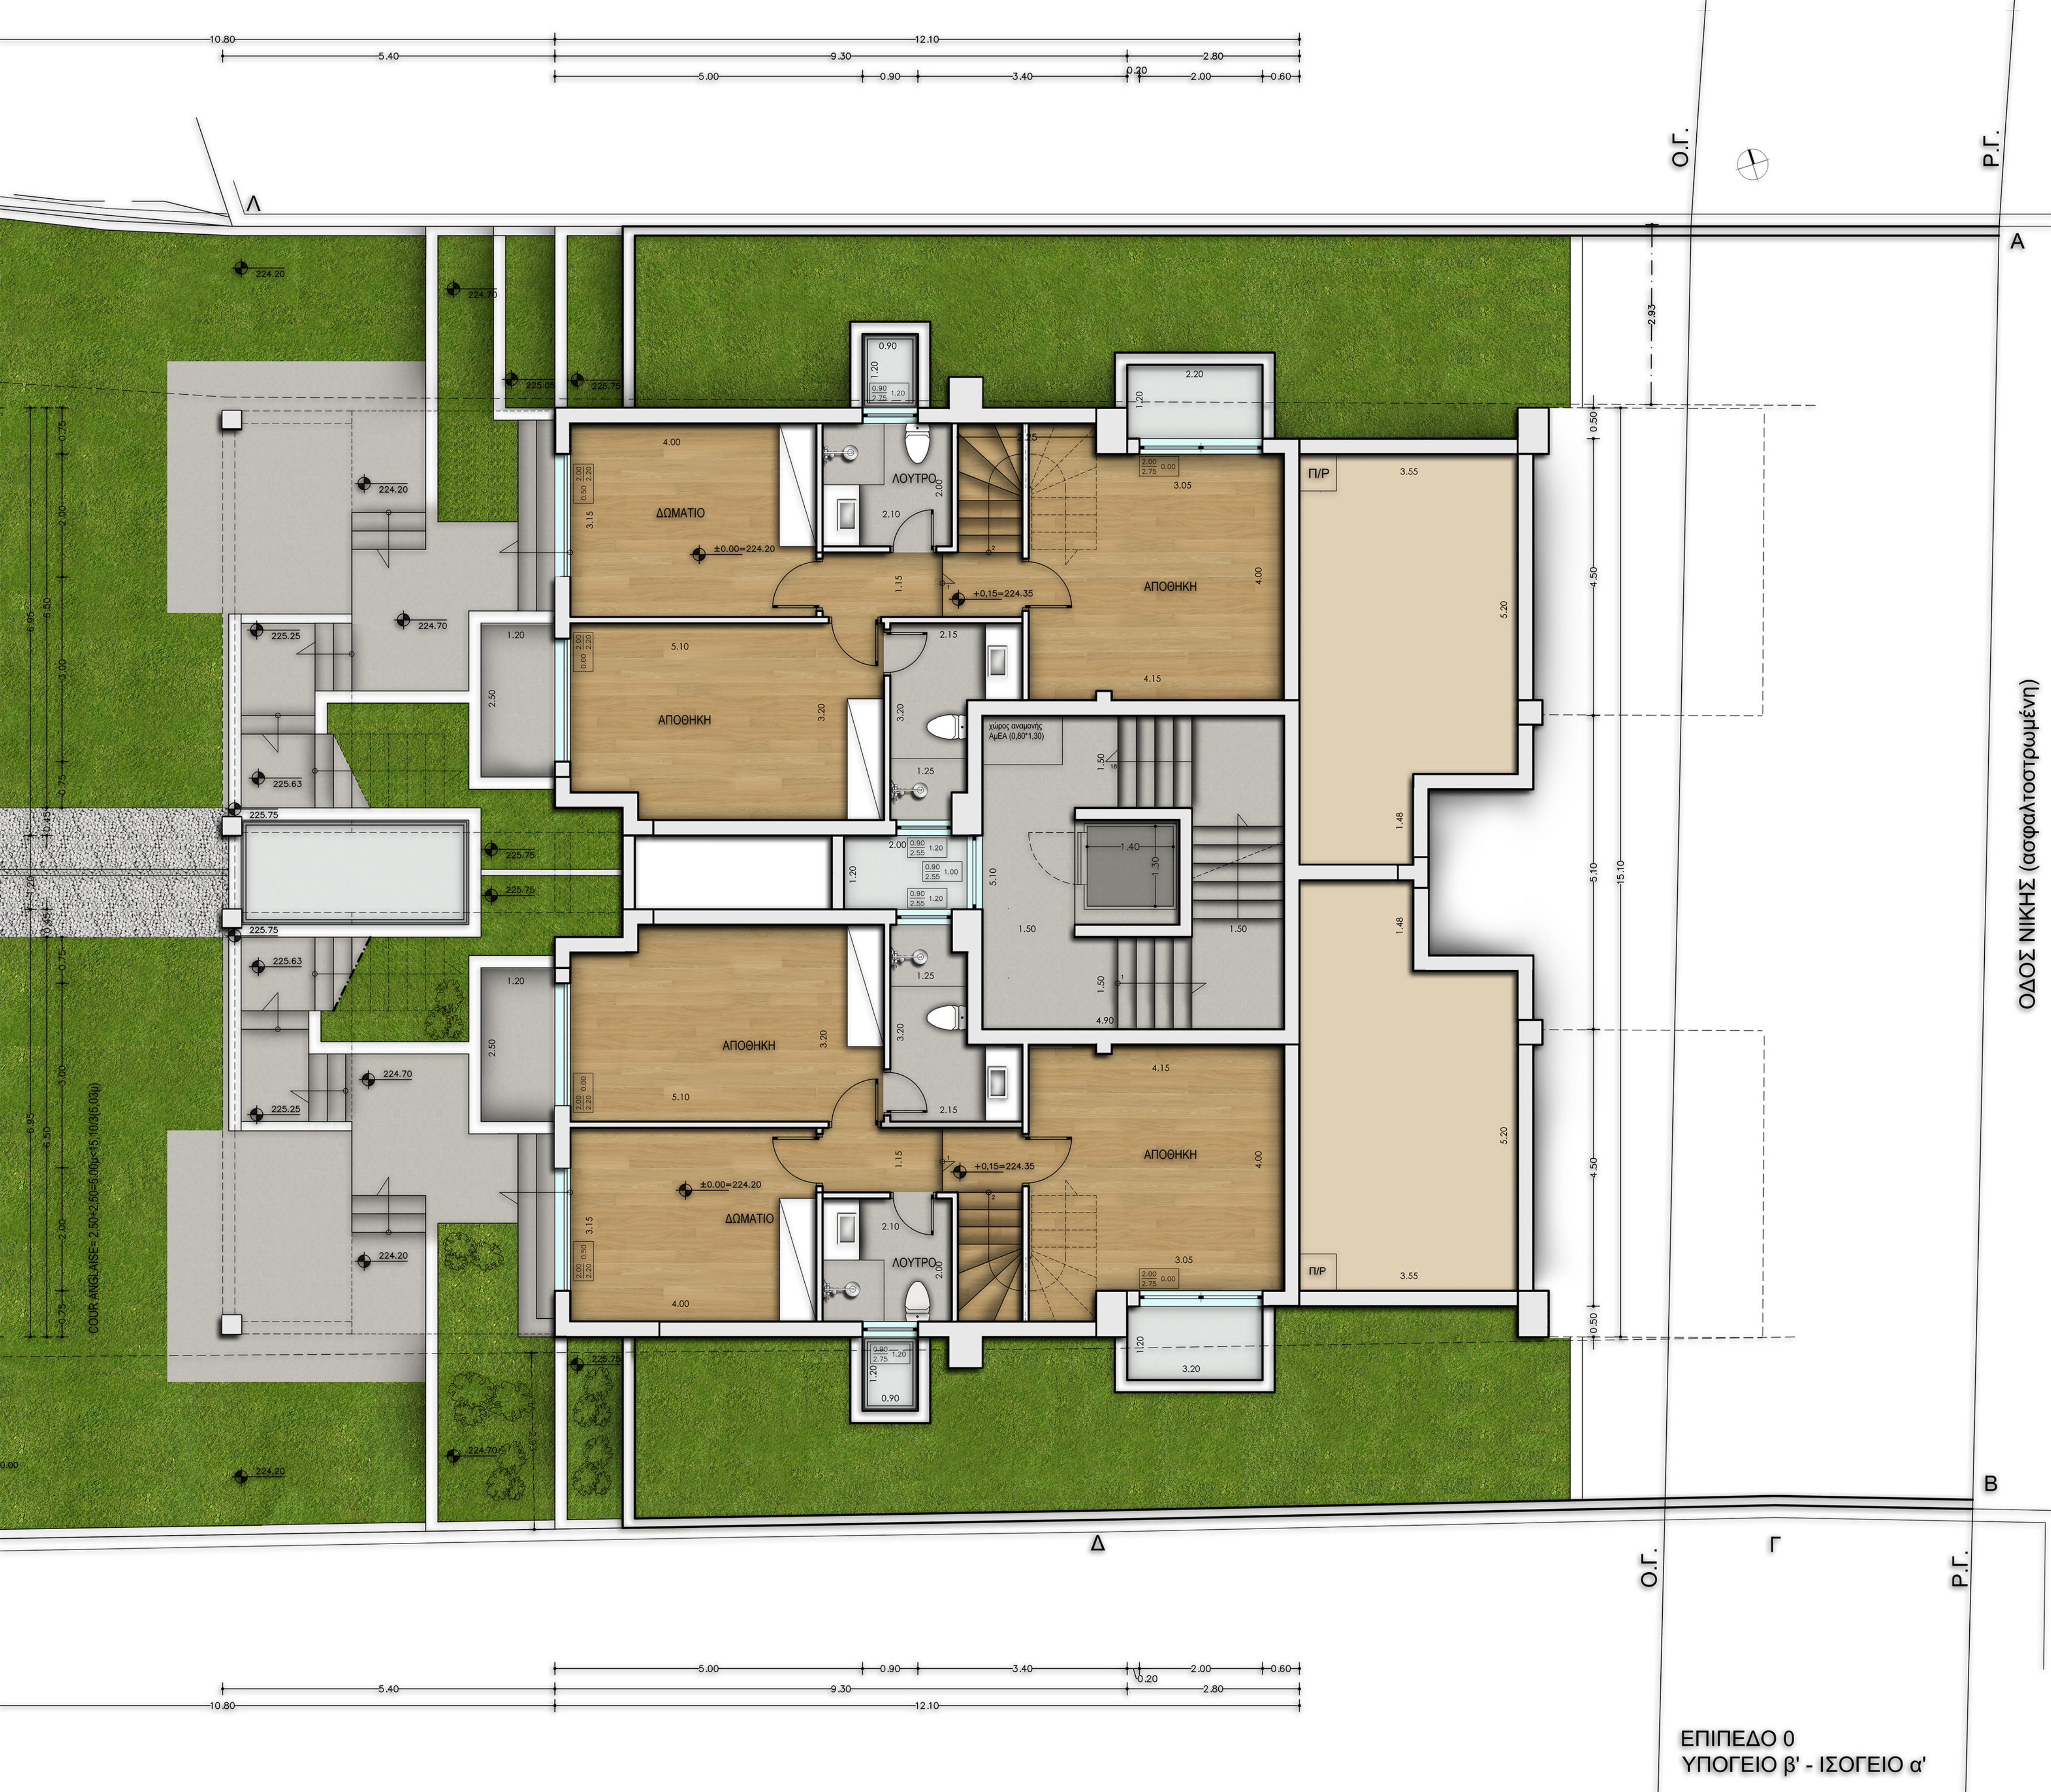

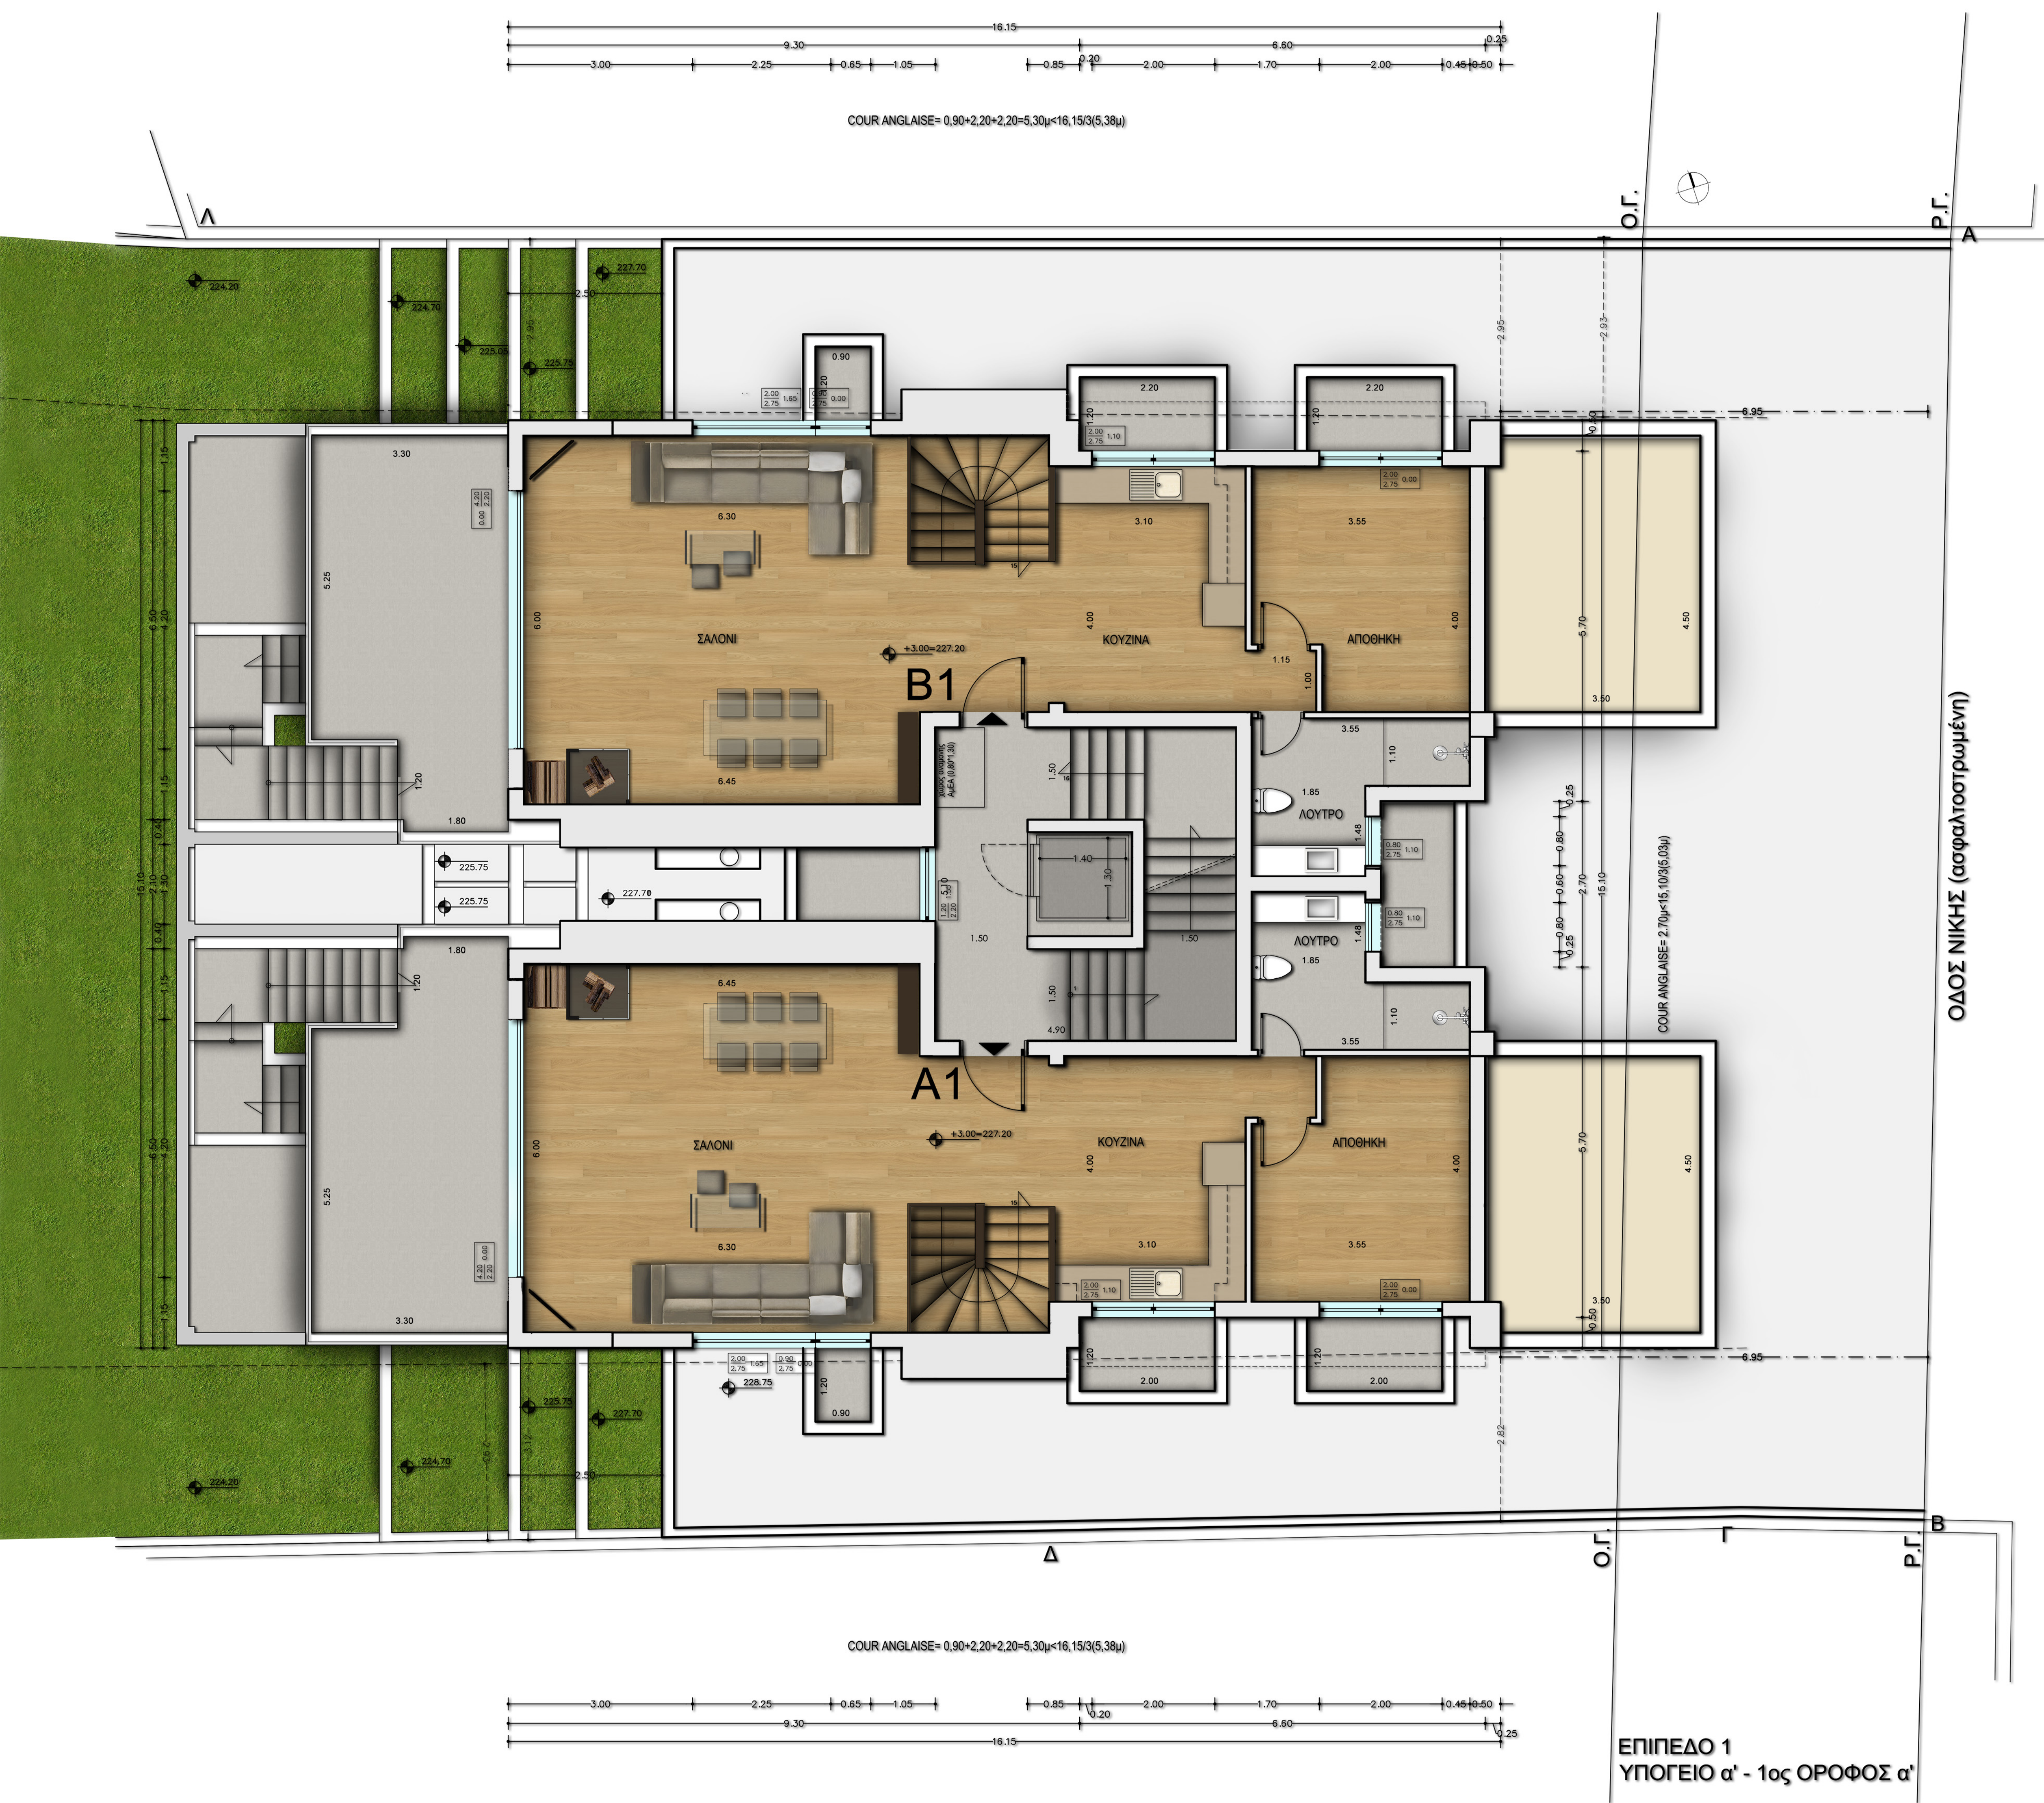

ΟΔΟΣ ΝΙΚΗΣ (ασφαλτοστρωμένη)

ΕΠΙΠΕΔΟ 1
ΥΠΟΓΕΙΟ α' - 1ος ΟΡΟΦΟΣ α'